




<b>동양예술극장 3관</b>	
동양예술극장 1층 평면도 (2층 발코니)	
Title	
Directed By	
Designed By	
Date	
Scale	1/60 ( A3 ), 1/100 ( A4 )

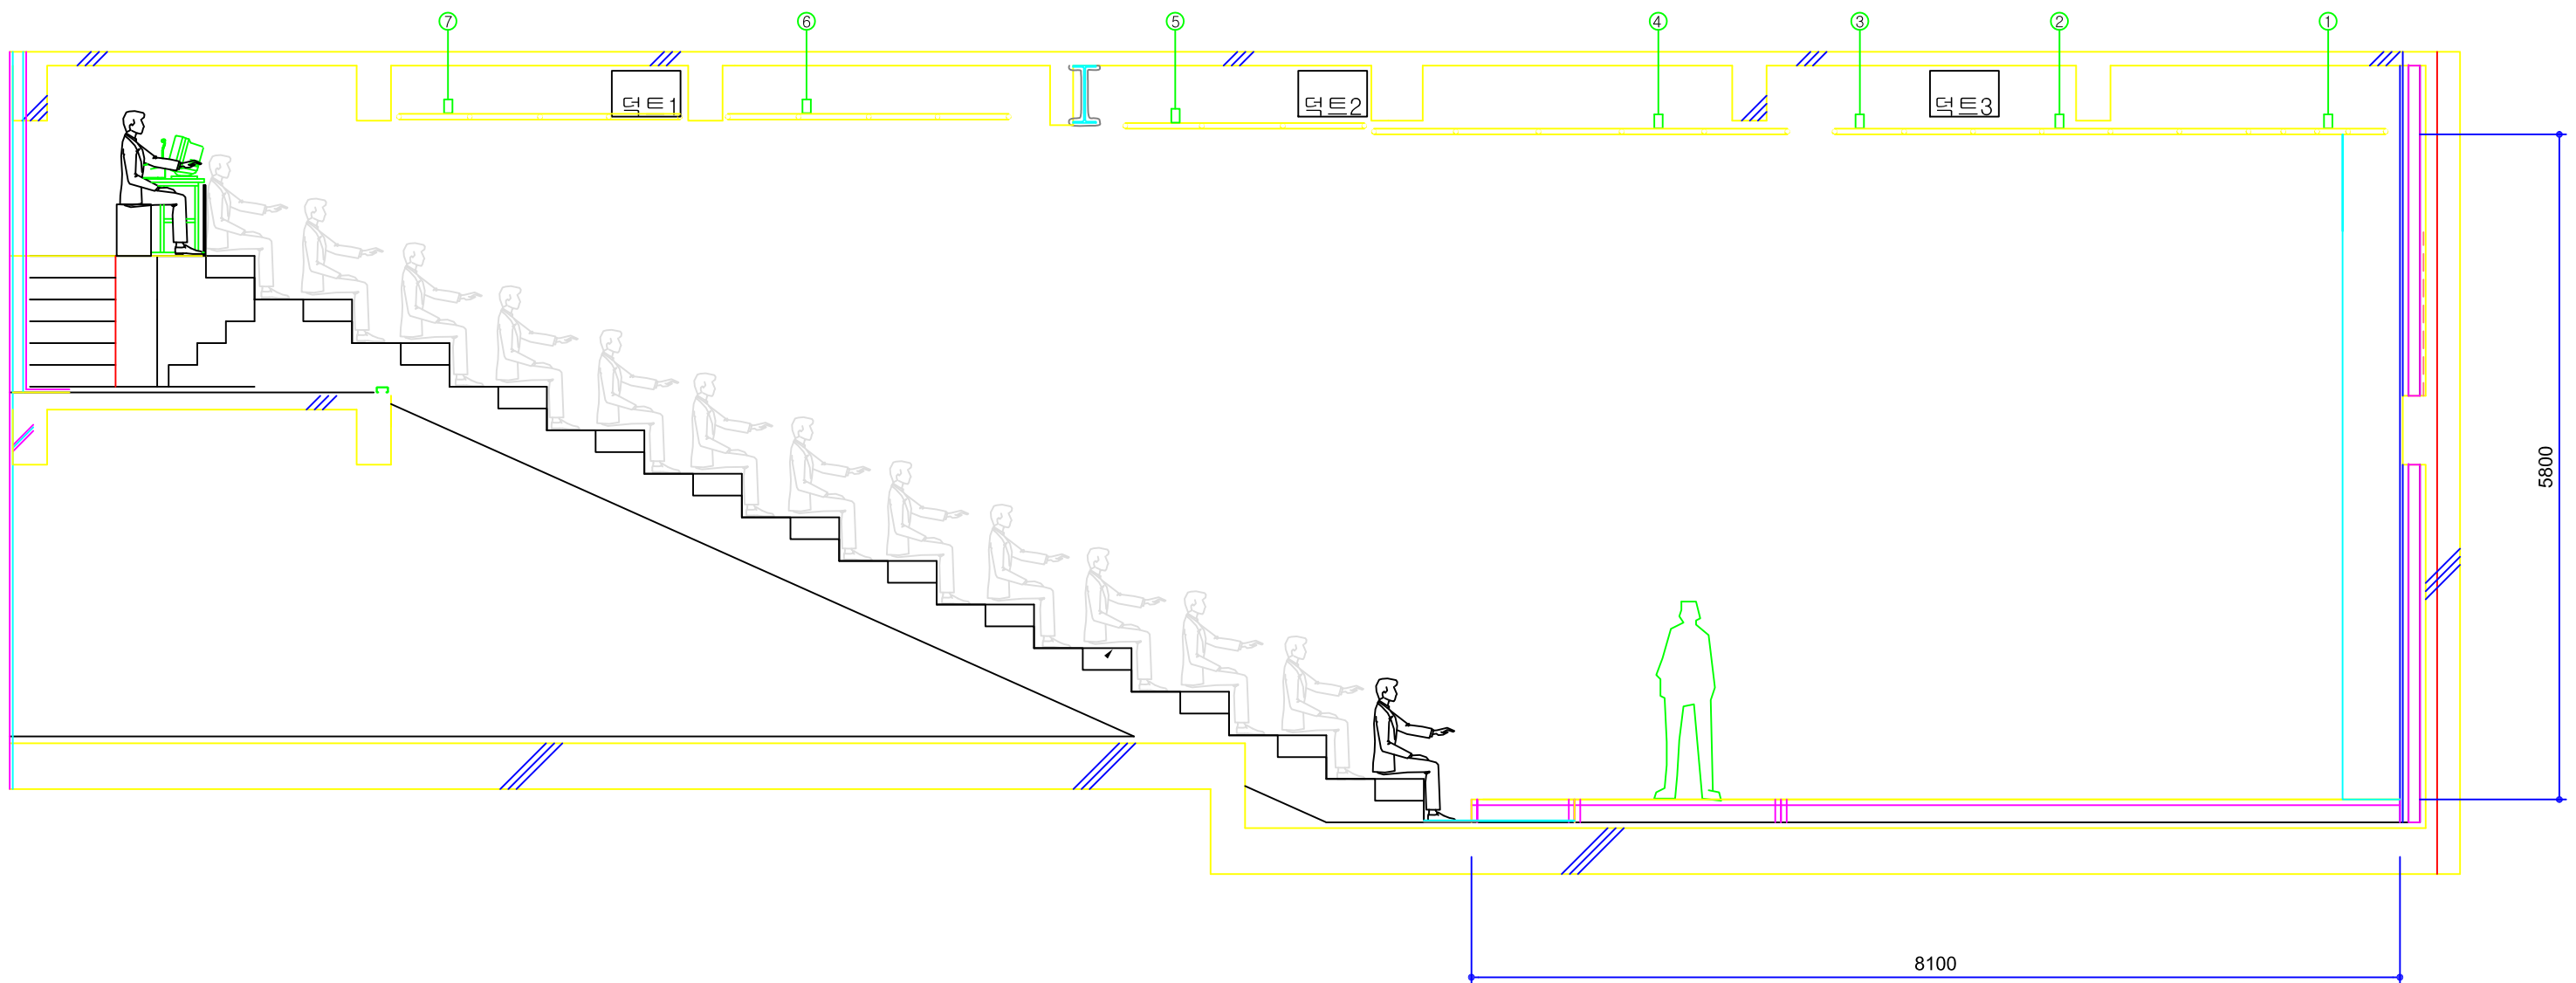

동양예술극장 3관	
3관 SECTION (S.R View)	
Title	
Directed By	
Designed By	
Date	
Scale	1/60 ( A3 ), 1/100 ( A4 )

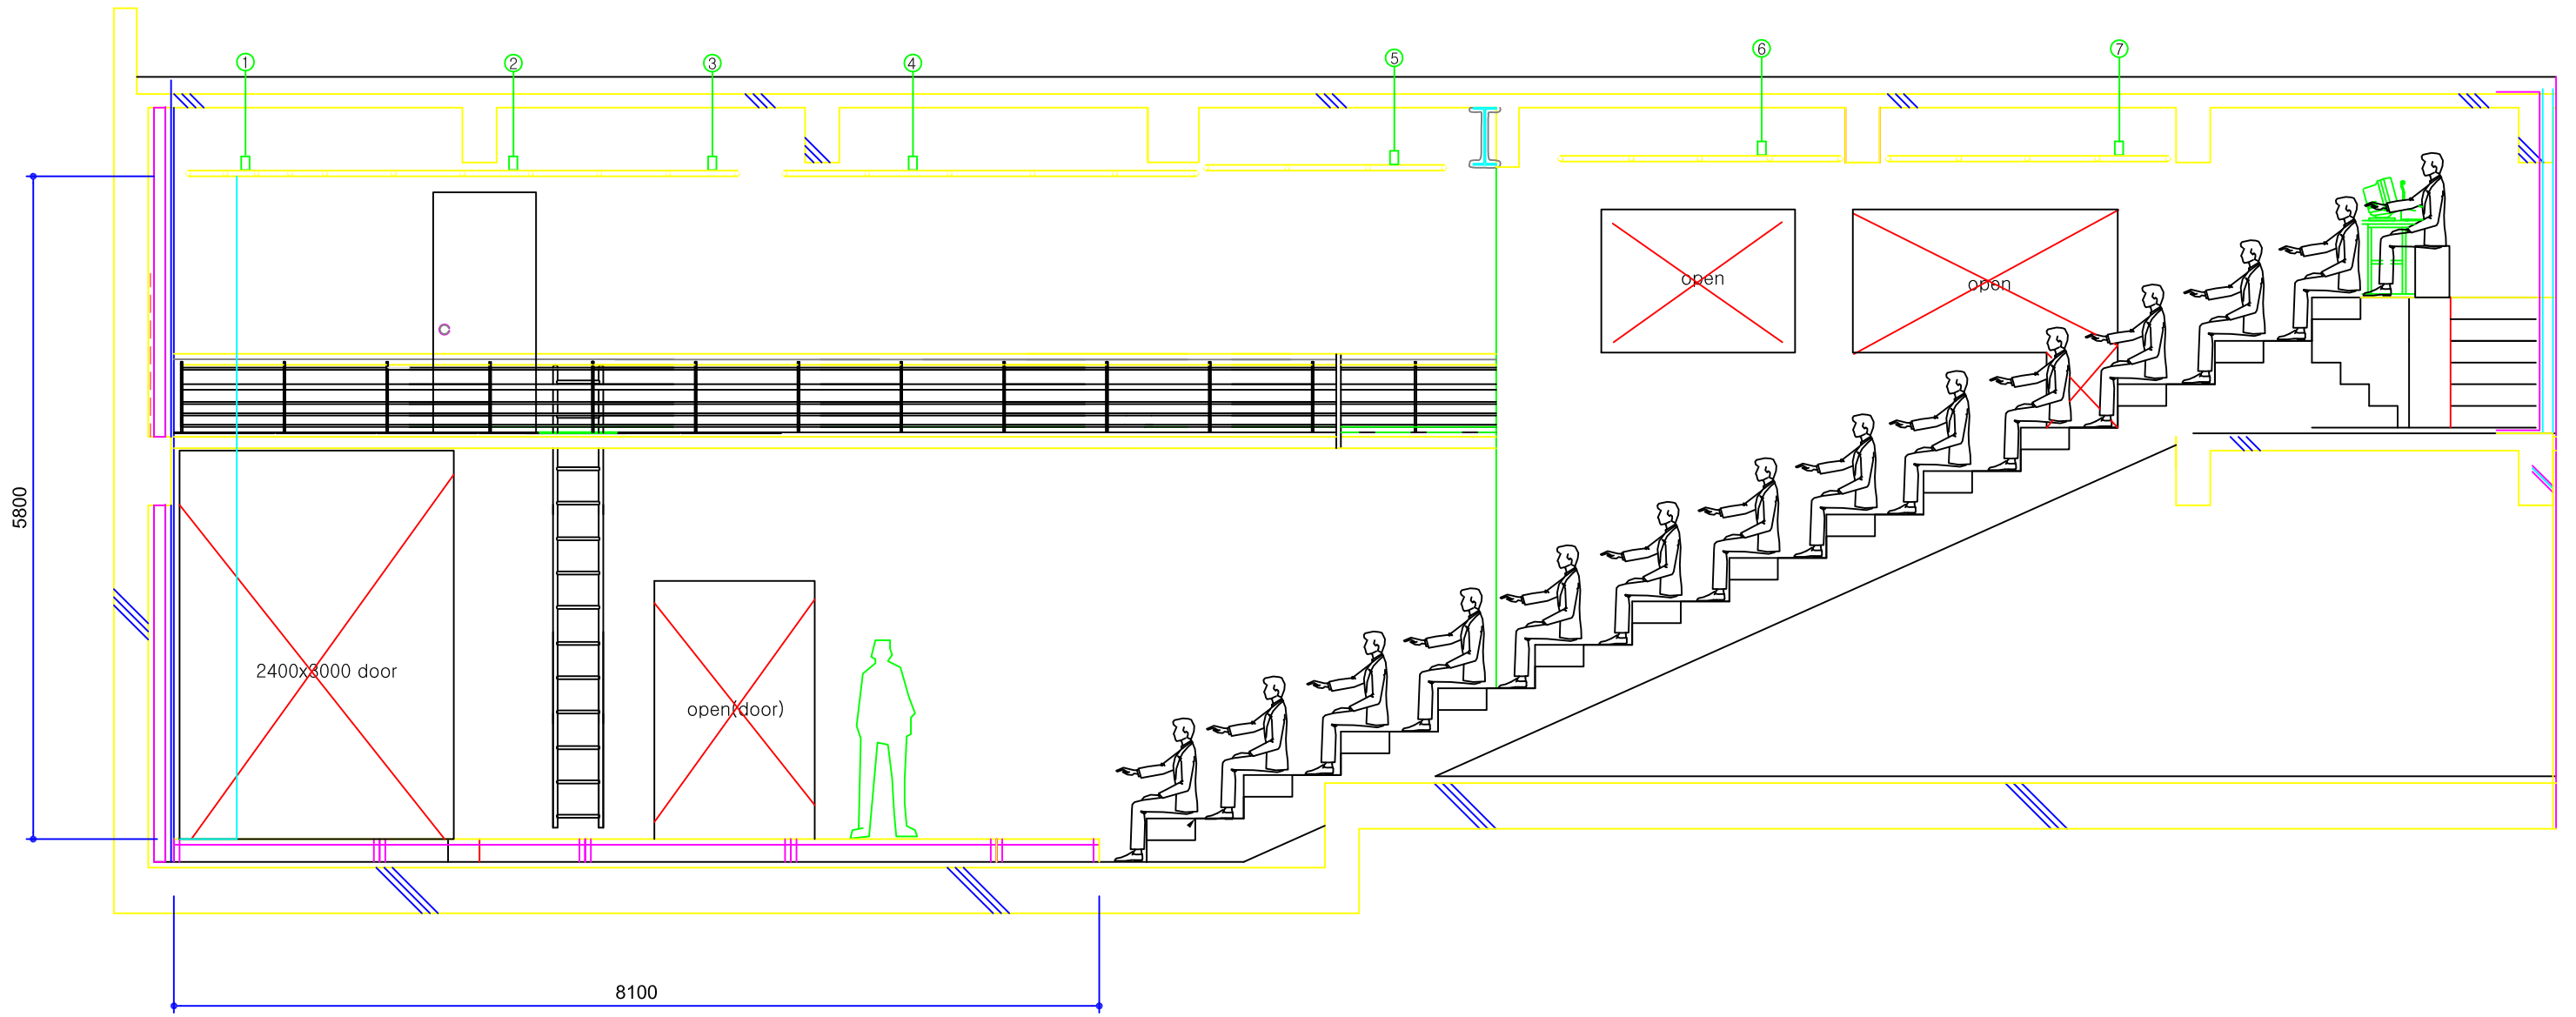

동양예술극장 3관	
3관 SECTION (S.L. View)	
Title	
Directed By	
Designed By	
Date	
Scale	1/60 ( A3 ) , 1/100 ( A4 )

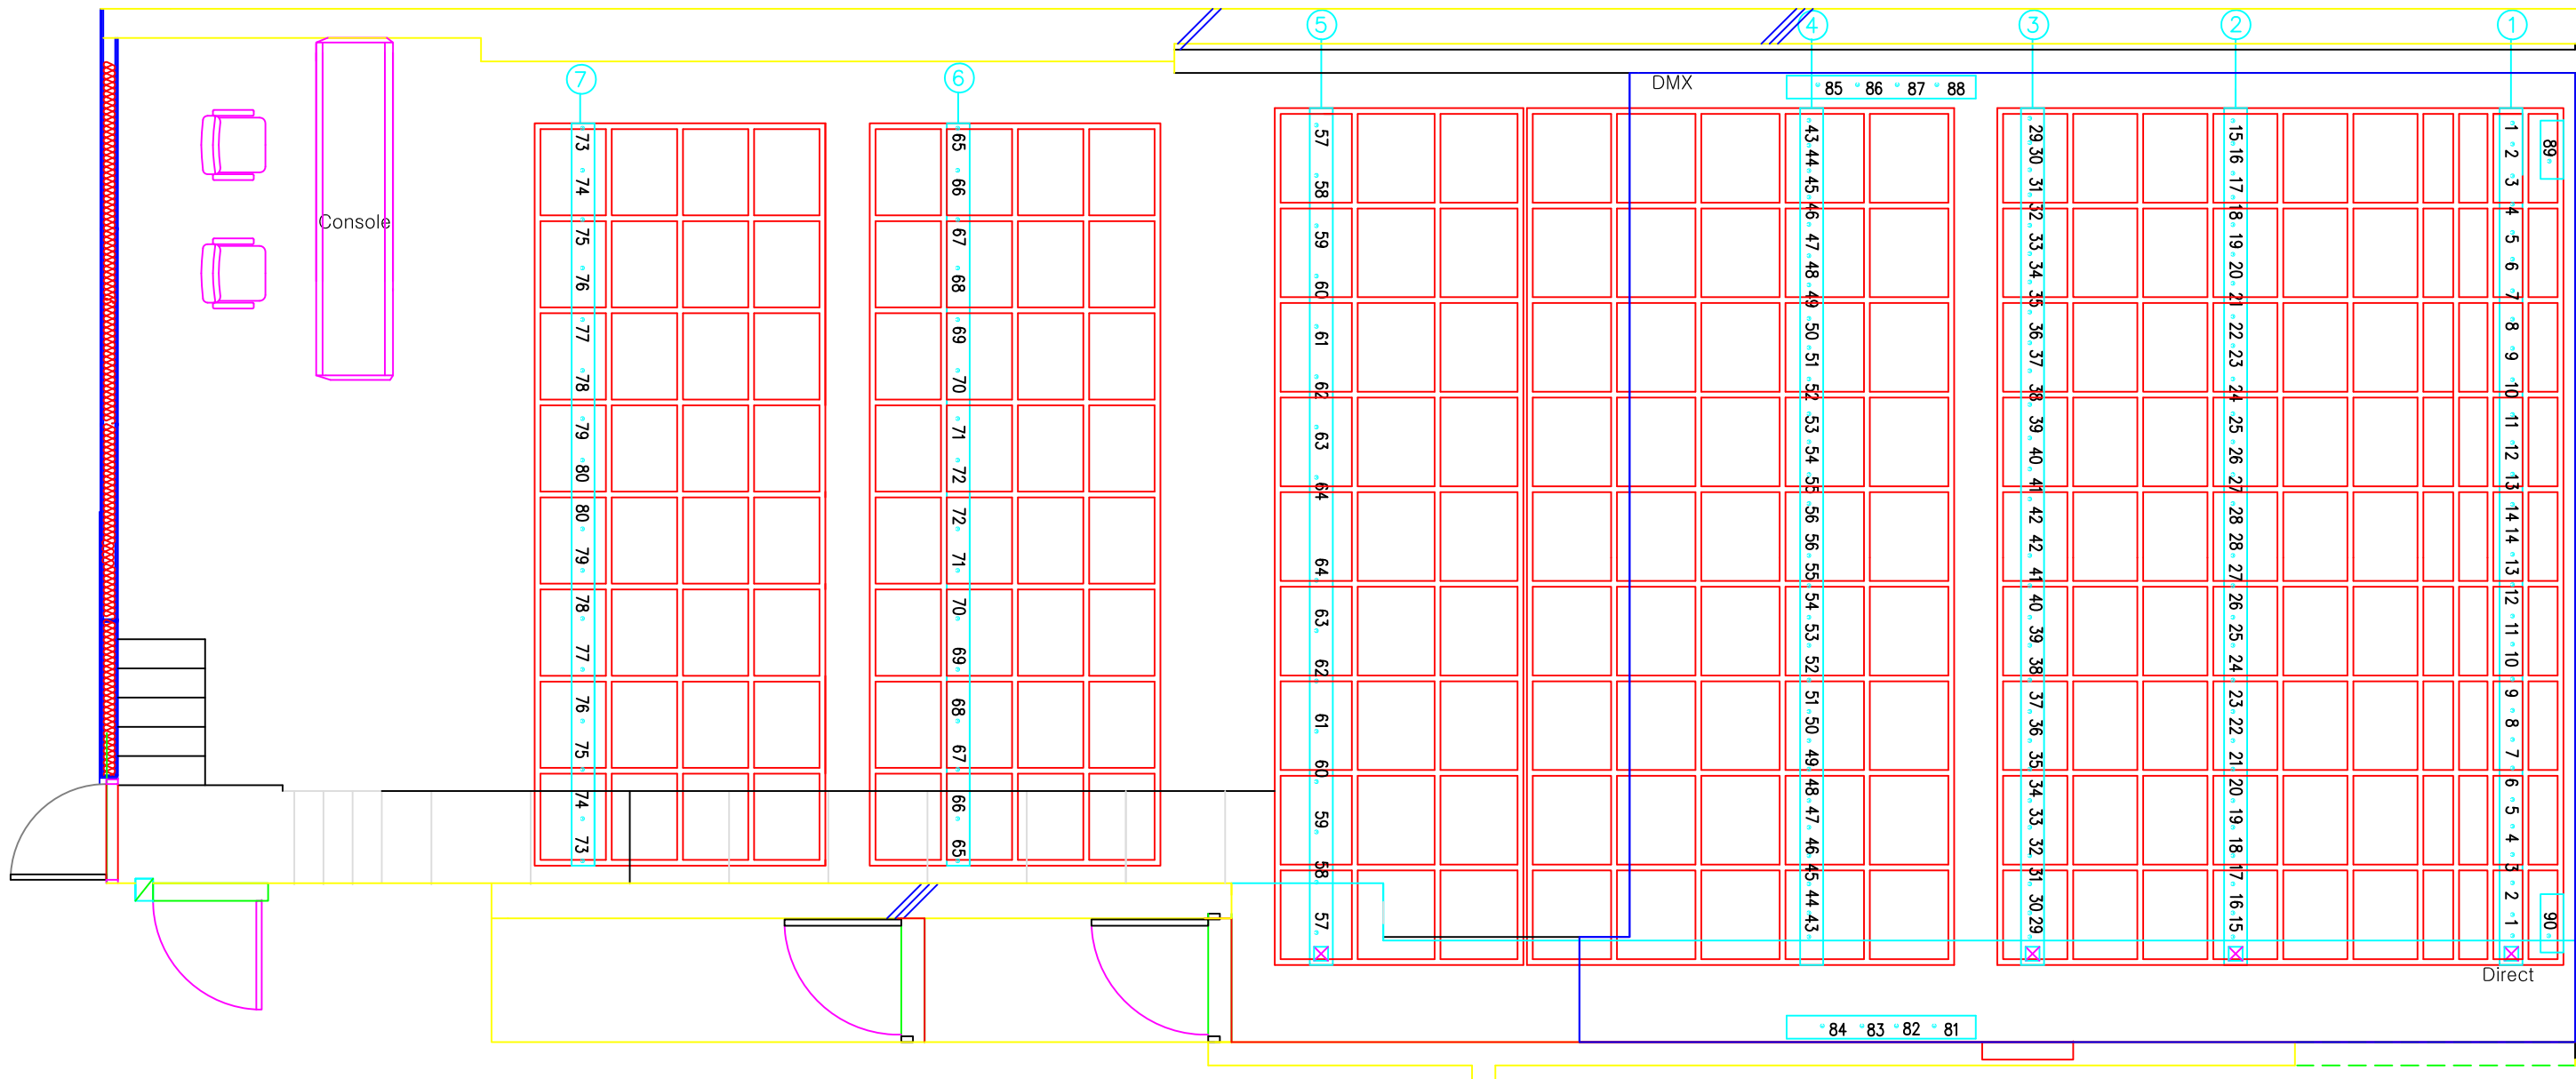

- 91 92    조명 Blue Light
- 93    조명 00 : 00
- 94    조명 00 : 조명 00
- 95    조명 00 : 조명 00
- 96    조명 00 : 조명 00

<b>동양예술극장 3관</b>	
3관 조명회로도	
Title	
Directed By	
Designed By	
Date	
Scale	1/60 ( A3 ) , 1/100 ( A4 )